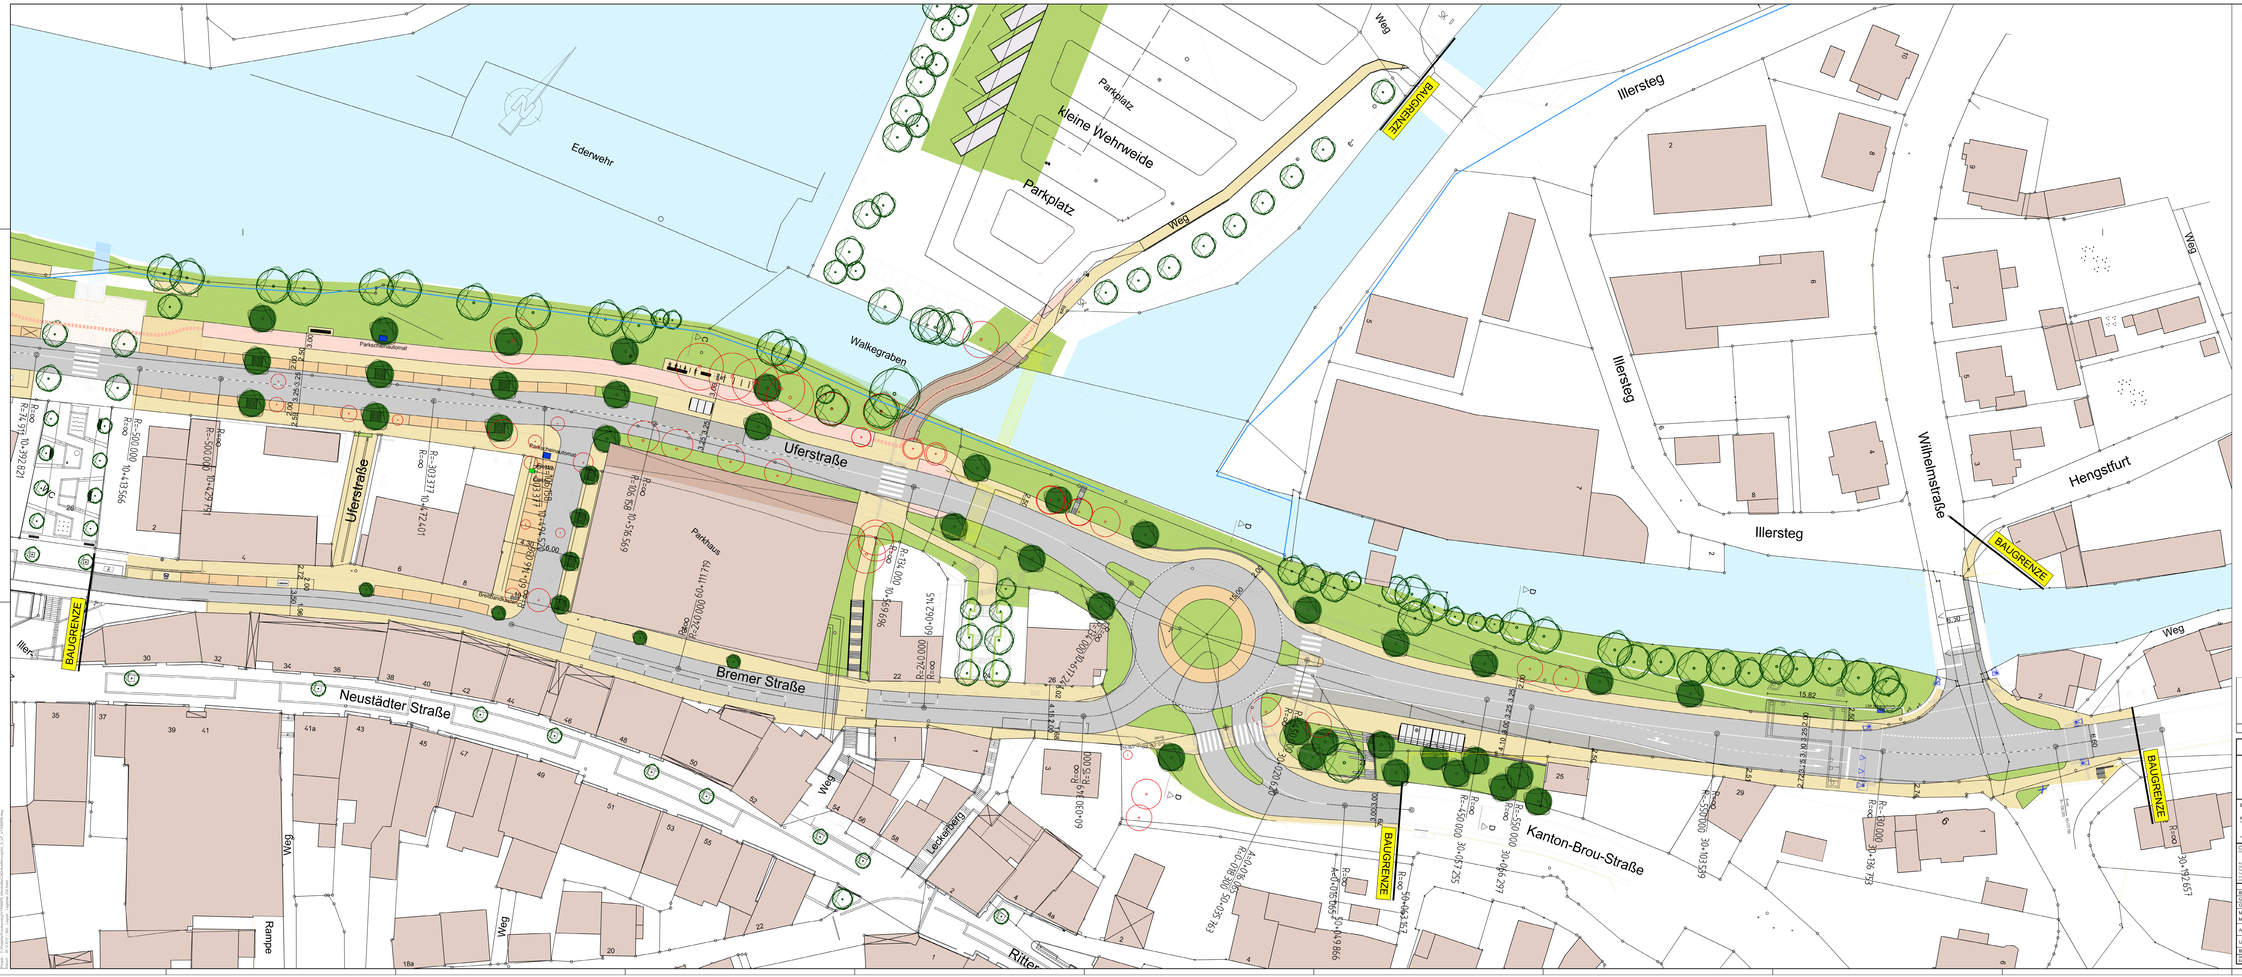

LEGENDE

- QVFG-Förderantragsgrenze
- Fahrbahn / Asphalt
- Fahrbahn / Beton
- Gehweg / Betonsteinpflaster
- Radweg / Betonsteinpflaster
- Parken / Natursteinpflaster
- Parken / Drainpflaster Beton
- Grünfläche
- Fußgängerzone
- Stützwand
- Buswartehalle
- Baum vorh./geplant/entfällt
- Grunderwerb
- Abbruch vorh. Bauwerke
- LSA mit Fundament

Nr.	Fortschreibung	Datum	gez.	geprüft

AUSFÜHRUNG

Stadt Frankenberg
Obermarkt 7-13 — 35066 FRANKENBERG
Telefon: (0 64 51) 505 - 0 — Telefax: (0 64 51) 505-100
www.frankenberg.de — info@frankenberg.de

Bauherr: Planverfasser:
Frankenberg, den: Vellmar, den:
gez.

OPPERMANN GMBH — Ingenieurgesellschaft für Straßenverkehrstechnik
Hessen-Kassel-Straße 17 - 19, 34246 VELLMAR
Telefon: +49 (0) 561 - 51 50 - 0, Telefax: +49 (0) 561 - 51 50 - 11
E-Mail: info@oppermann-gmbh.de, Internet: www.oppermann-gmbh.de
Geschäftsführer: Dipl.-Ing. Jürgen Oppermann

GTL — Gesellschaft für Technische Lösungen mbH
Treysastraße 2, 34117 KASSEL
Telefon: +49 (0) 561 - 70 40 - 0, Telefax: +49 (0) 561 - 70 40 - 11
E-Mail: info@gtl-kassel.de, Internet: www.gtl-kassel.de

EHS — Ingenieurgesellschaft mbH
Kurhessenstraße 4, 34119 KASSEL
Telefon: +49 (0) 561 - 92 94 - 0, Fax: +49 (0) 561 - 92 94 - 20
E-Mail: info@ehs-kassel.de, Internet: www.ehs-kassel.de

	Datum	Unterschrift
Bearbeitet:	05.12.2017	Vogt
Geprüft:	05.12.2017	Grab
Gezeichnet:	06.12.2017	Vogt

Maßstab: 1 : 250
M.d.L.: 1 : — M.d.H.: 1 : —
Anlage:
Unterlage: 5 — Blatt Nr. 1.2

Projekt:
Umgestaltung Uferstraße

Planbezeichnung:
Lageplan Nord
Wasserachse - Wilhelmstraße

Blattgröße: L 1976 | B 778 | A*
Projekt Nr.: V170089
Aufnahmejahr:

Die Inhalt der Pläne ist als Eigtum und in jeder Weise zu schützendes Urheberrecht gewertet.
Jede Verwendung außerhalb des hiesigen Auftrages ist ohne Genehmigung unzulässig und strafbewehrt.